Département de l'Aveyron

Communauté d'Agglomération du GRAND RODEZ

1, Place Adrien Roder - B.P. 531 - 12005 RODEZ cedex - Tél.: 05 65 73 83 00 - Fax: 05 65 73 83 10

ZONE D'ACTIVITE ECONOMIQUE DE BEL AIR

COMMUNE D'ONET LE CHATEAU
COMMUNE DE RODEZ

ETUDE D'AVANT-PROJET

AMENAGEMENT DE SURFACE

NOM DU FICHIER: T190103-EAP-Voiries.dwg

ECHELLE: 1/500

CABINET MERLIN Ingénieurs Conseils

SIEGE
6, Rue Grolée
63283 LYON Cedex 02
Téléphone : 04-72-32-06-00
Télécopie : 04-78-38-37-65
E-mail: cabinet-merlin@cabinet-merlin.fr

IMPLANTATION REGIONALE
Agence de RODEZ
Z.A. Bel Air - Bâtiment
12 850 ONET LE CHATEAU
Téléphone : 05.65.68.13.00
Télécopie : 05.65.68.78.48
E-mail: cm-rodez@cabinet-merlin.fr

GROUPE MERLIN / Ref doc : N° T190003 2EP PROPOSITION.dwg
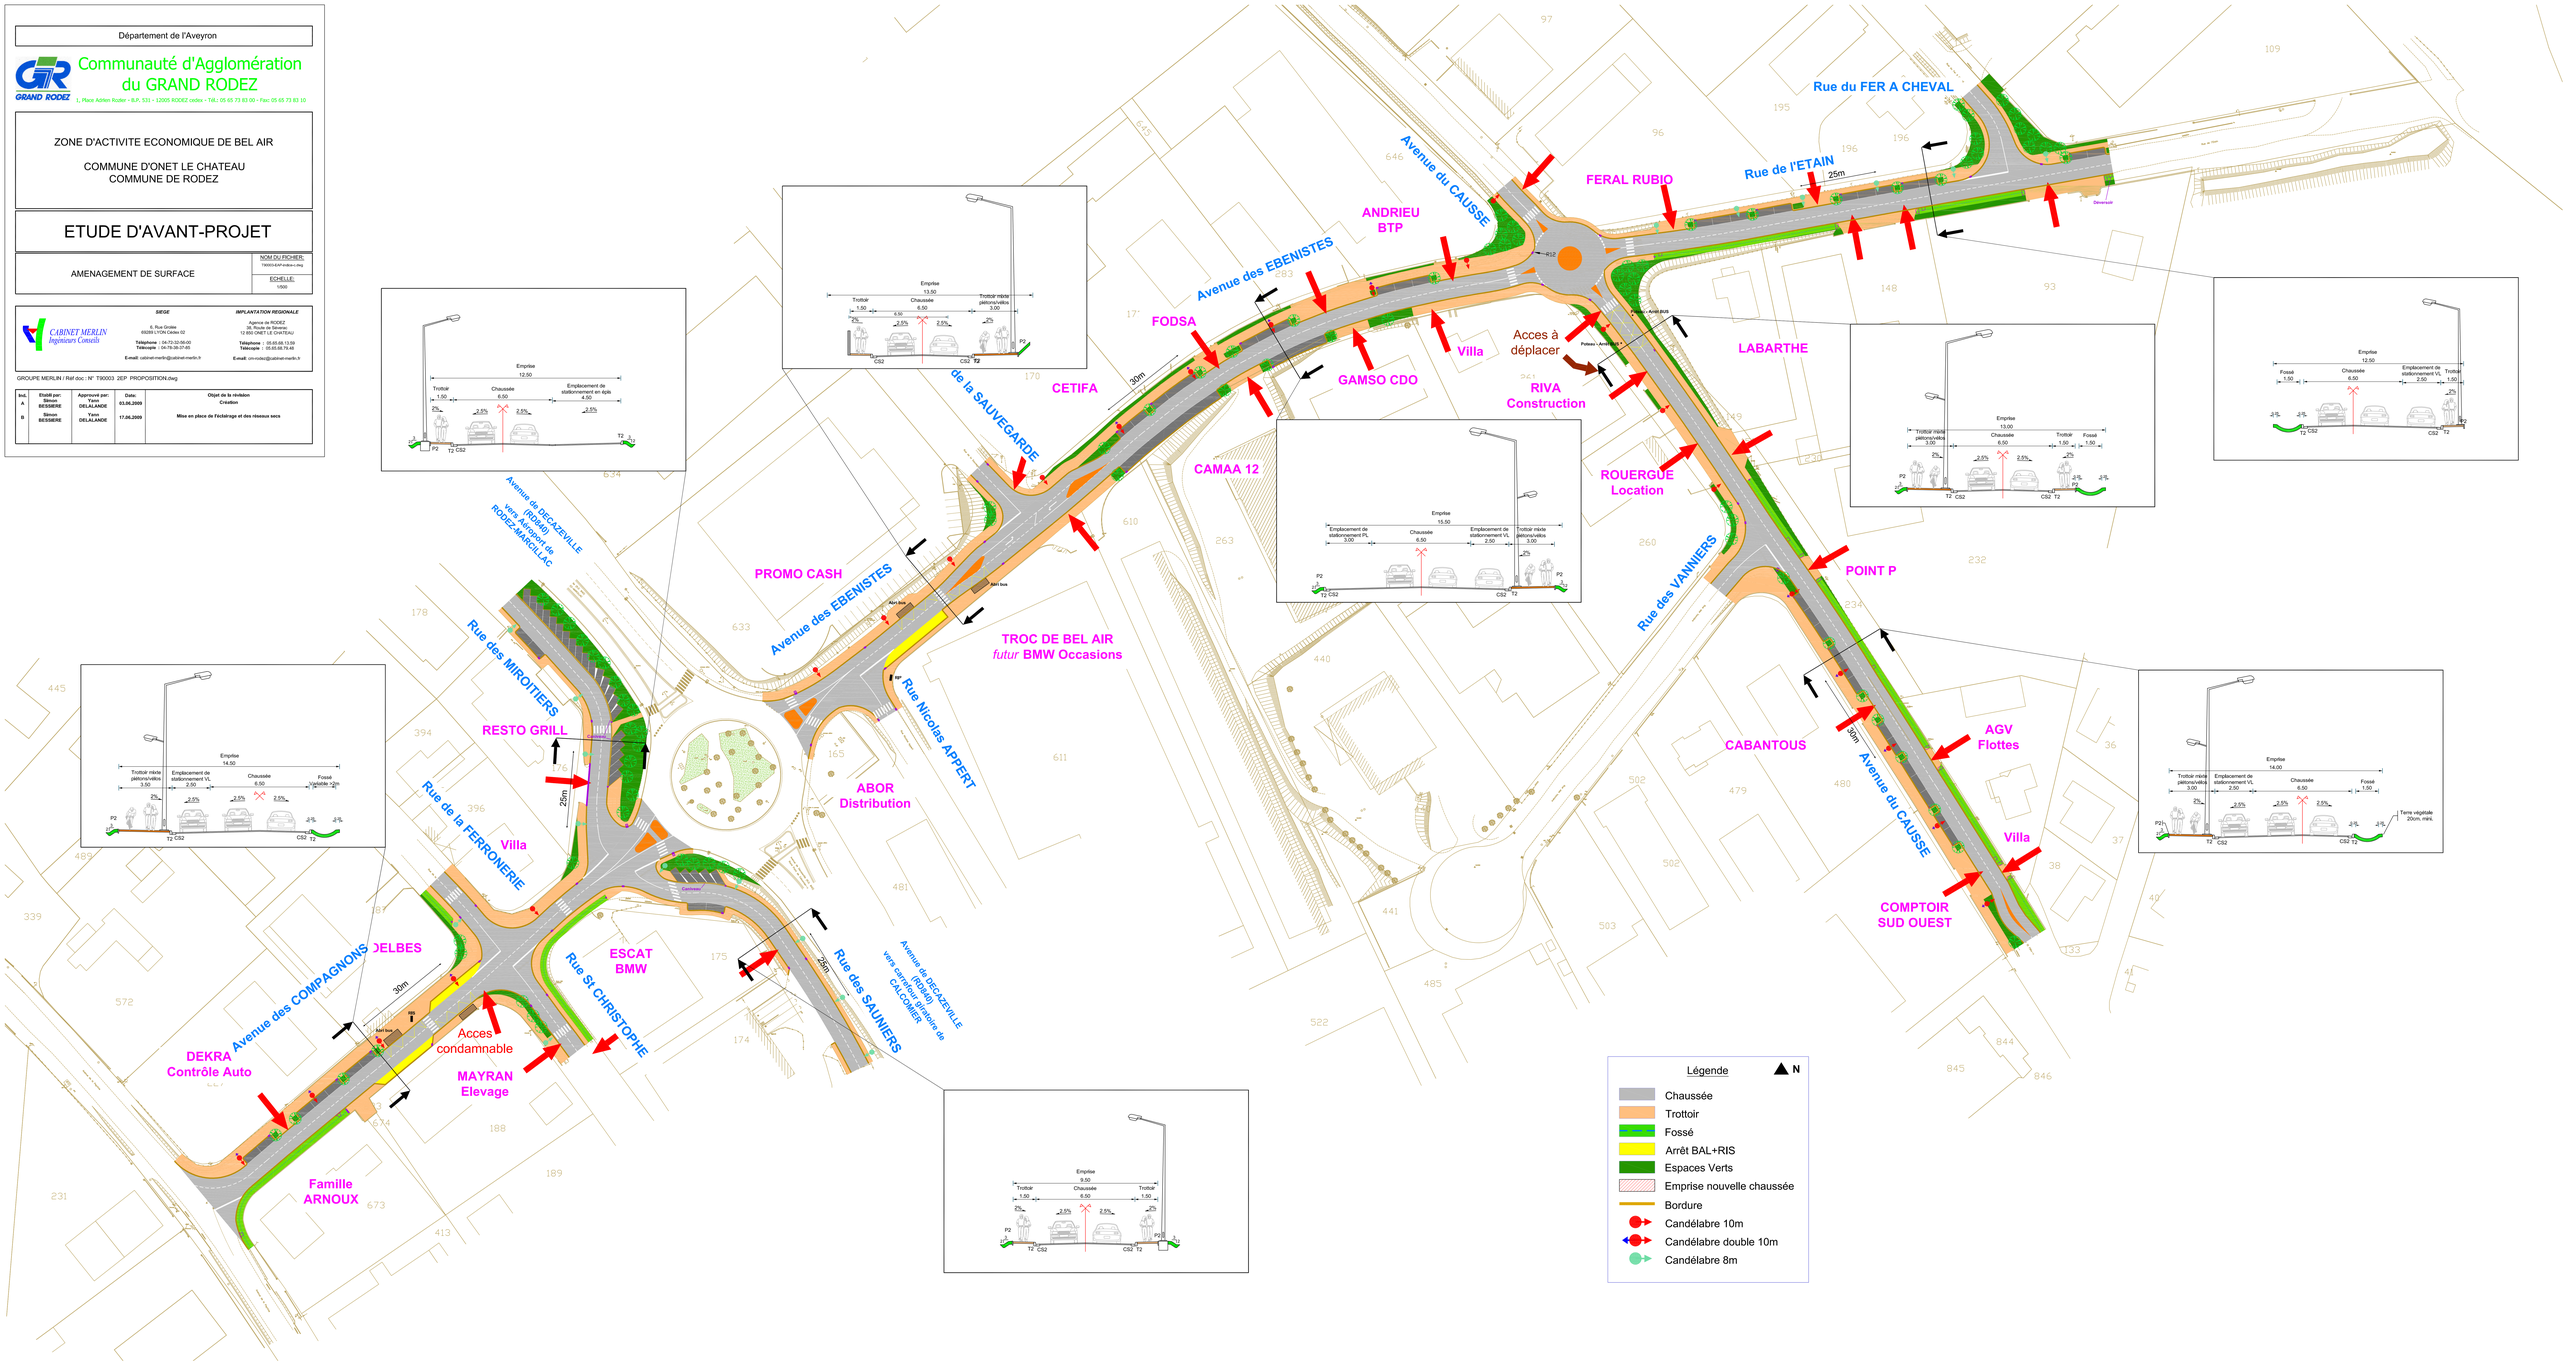
Ind.	Etabli par:	Approuvé par:	Date:	Objet de la révision
A	Simon BESSIERE	Yann DELALANDE	03.06.2009	Création
B	Simon BESSIERE	Yann DELALANDE	17.06.2009	Mise en place de l'éclairage et des réseaux secs